


WOHNWERK HORGEN

3. Obergeschoss

Mietfläche 3.1 126 m²

Mithenutzung Aufenthaltsraum (mit Teeküche) und Dachterrasse

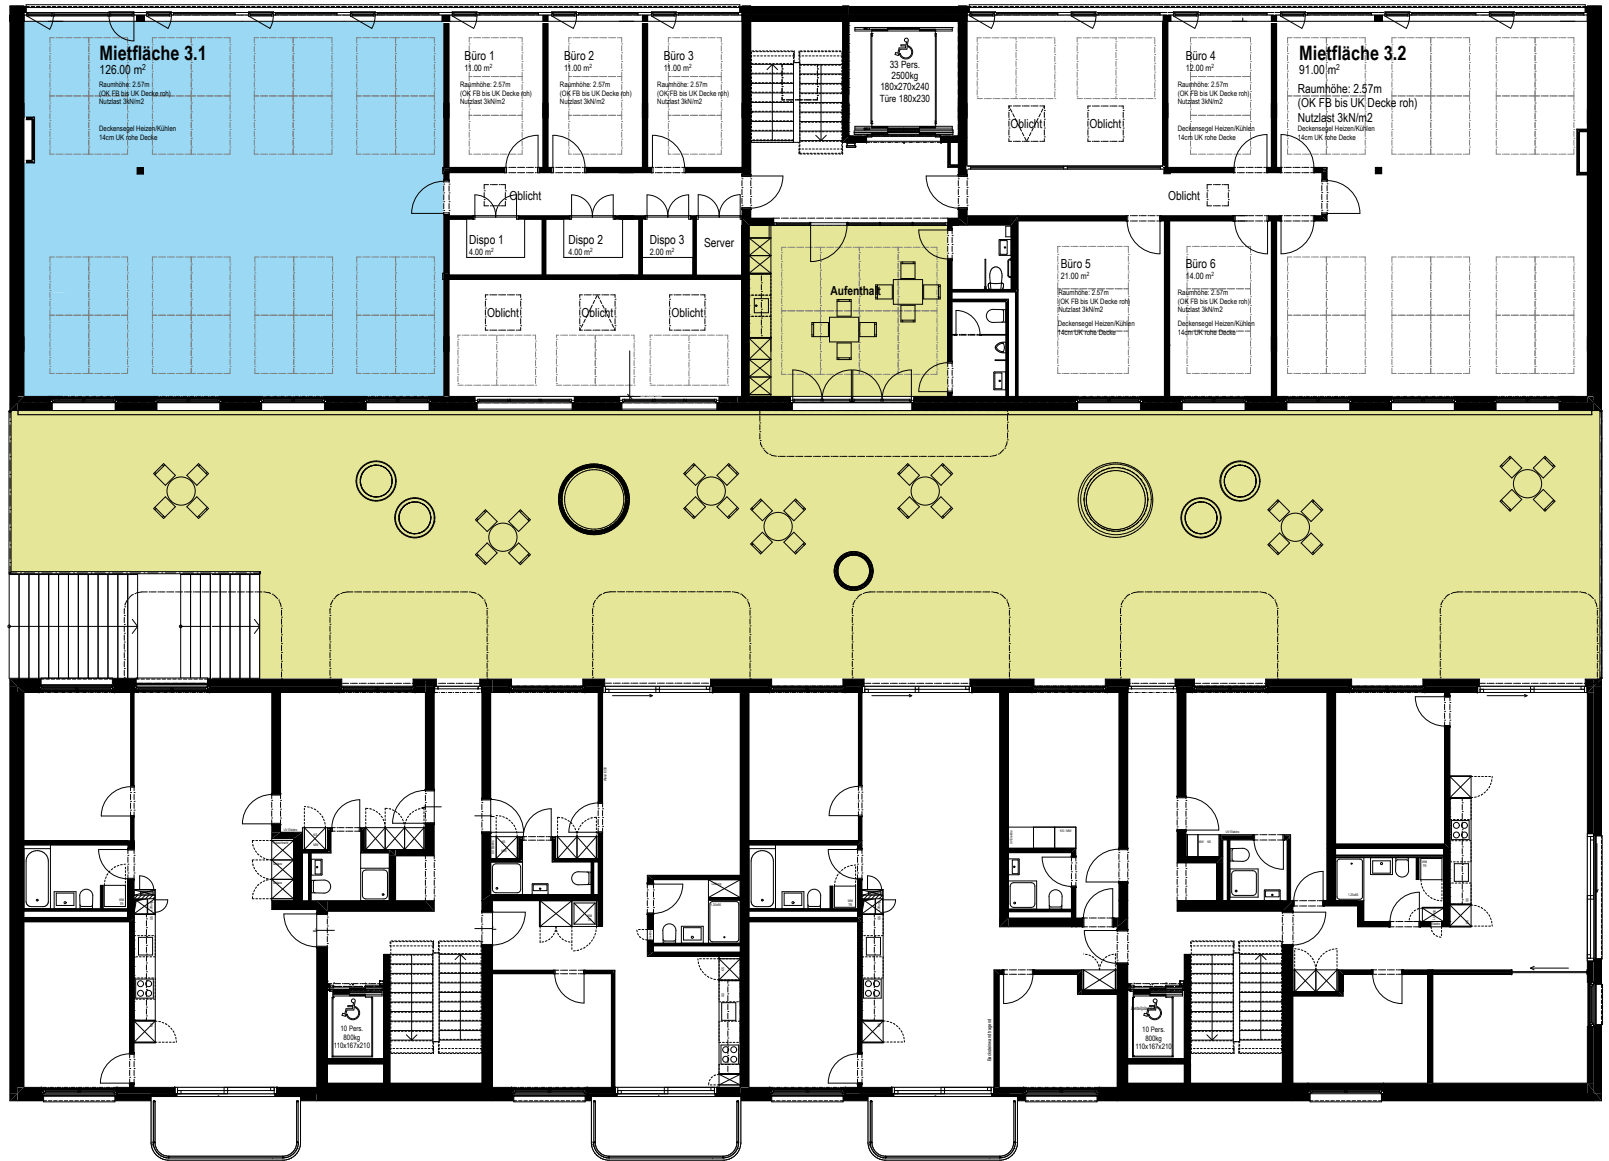


VERMARKTUNG

für Immobilien
:tuwag

Mirjam Fehr
mirjam.fehr@tuwag.ch
044 783 15 56

wohnwerk-horgen.ch

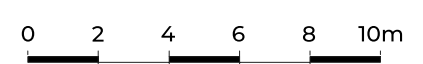

Anderungen und Abweichungen gegenüber den publizierten Angaben bleiben ausdrücklich vorbehalten.