


# WOHNWERK HORGEN

## 2. Obergeschoss

Mietfläche 2.1	218 m <sup>2</sup>
Mietfläche 2.2	122 m <sup>2</sup>
Mietfläche 2.3	116 m <sup>2</sup>
<b>Gesamtfläche</b>	<b>456 m<sup>2</sup></b>

Mitbenutzung Aufenthaltsraum (mit Teeküche) und Dachterrasse im 3. OG

Die Flächen können einzeln oder in Kombination gemietet werden.

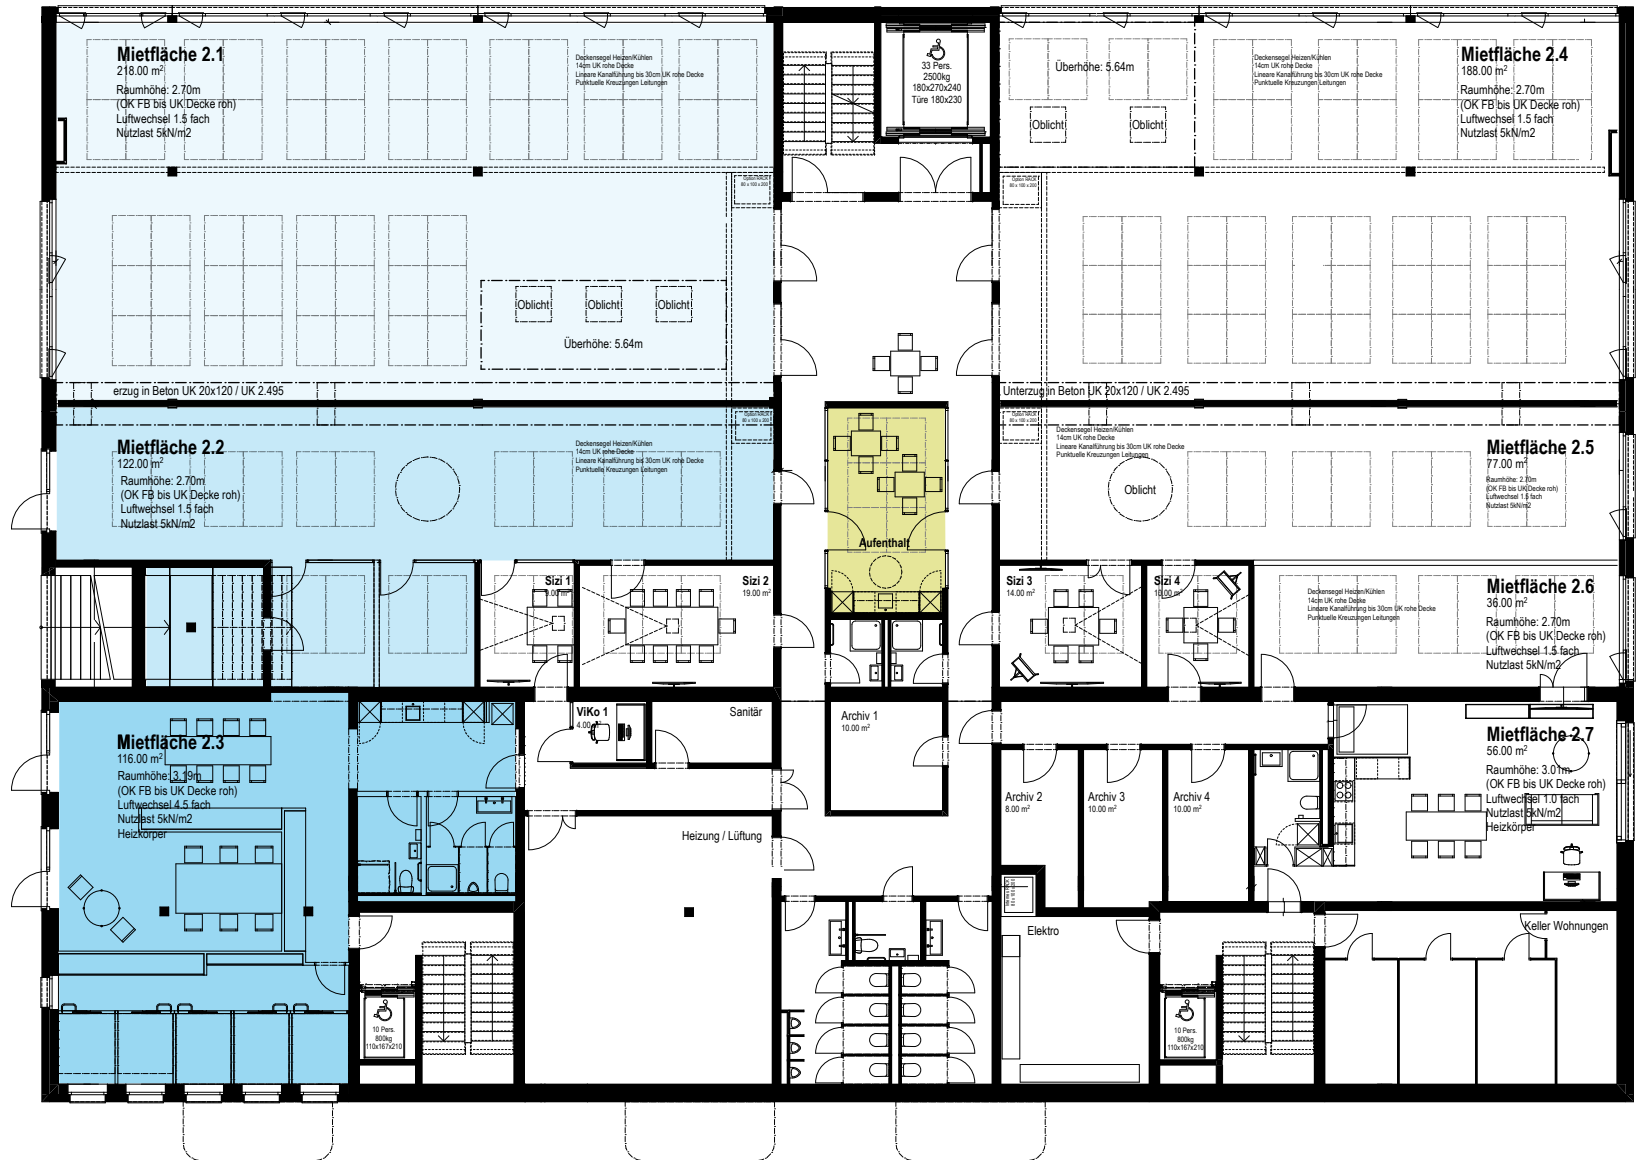

## VERMARKTUNG



Mirjam Fehr  
mirjam.fehr@tuwag.ch  
044 783 15 56

wohnwerk-horgen.ch



Anderungen und Abweichungen gegenüber den publizierten Angaben bleiben ausdrücklich vorbehalten.