

WOHNWERK HORGEN

2. Obergeschoss

Mietfläche 2.4	188 m ²
Mietfläche 2.5	77 m ²
Mietfläche 2.6	36 m ²
Mietfläche 2.7	56 m ²

Gesamtfläche 357 m²

Mitbenutzung Aufenthaltsraum (mit Teeküche) und Dachterrasse im 3. OG



Die Flächen können einzeln oder in Kombination gemietet werden.

VERMARKTUNG

für Immobilien
:tuwag

Mirjam Fehr
mirjam.fehr@tuwag.ch
044 783 15 56

wohnwerk-horgen.ch

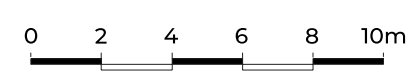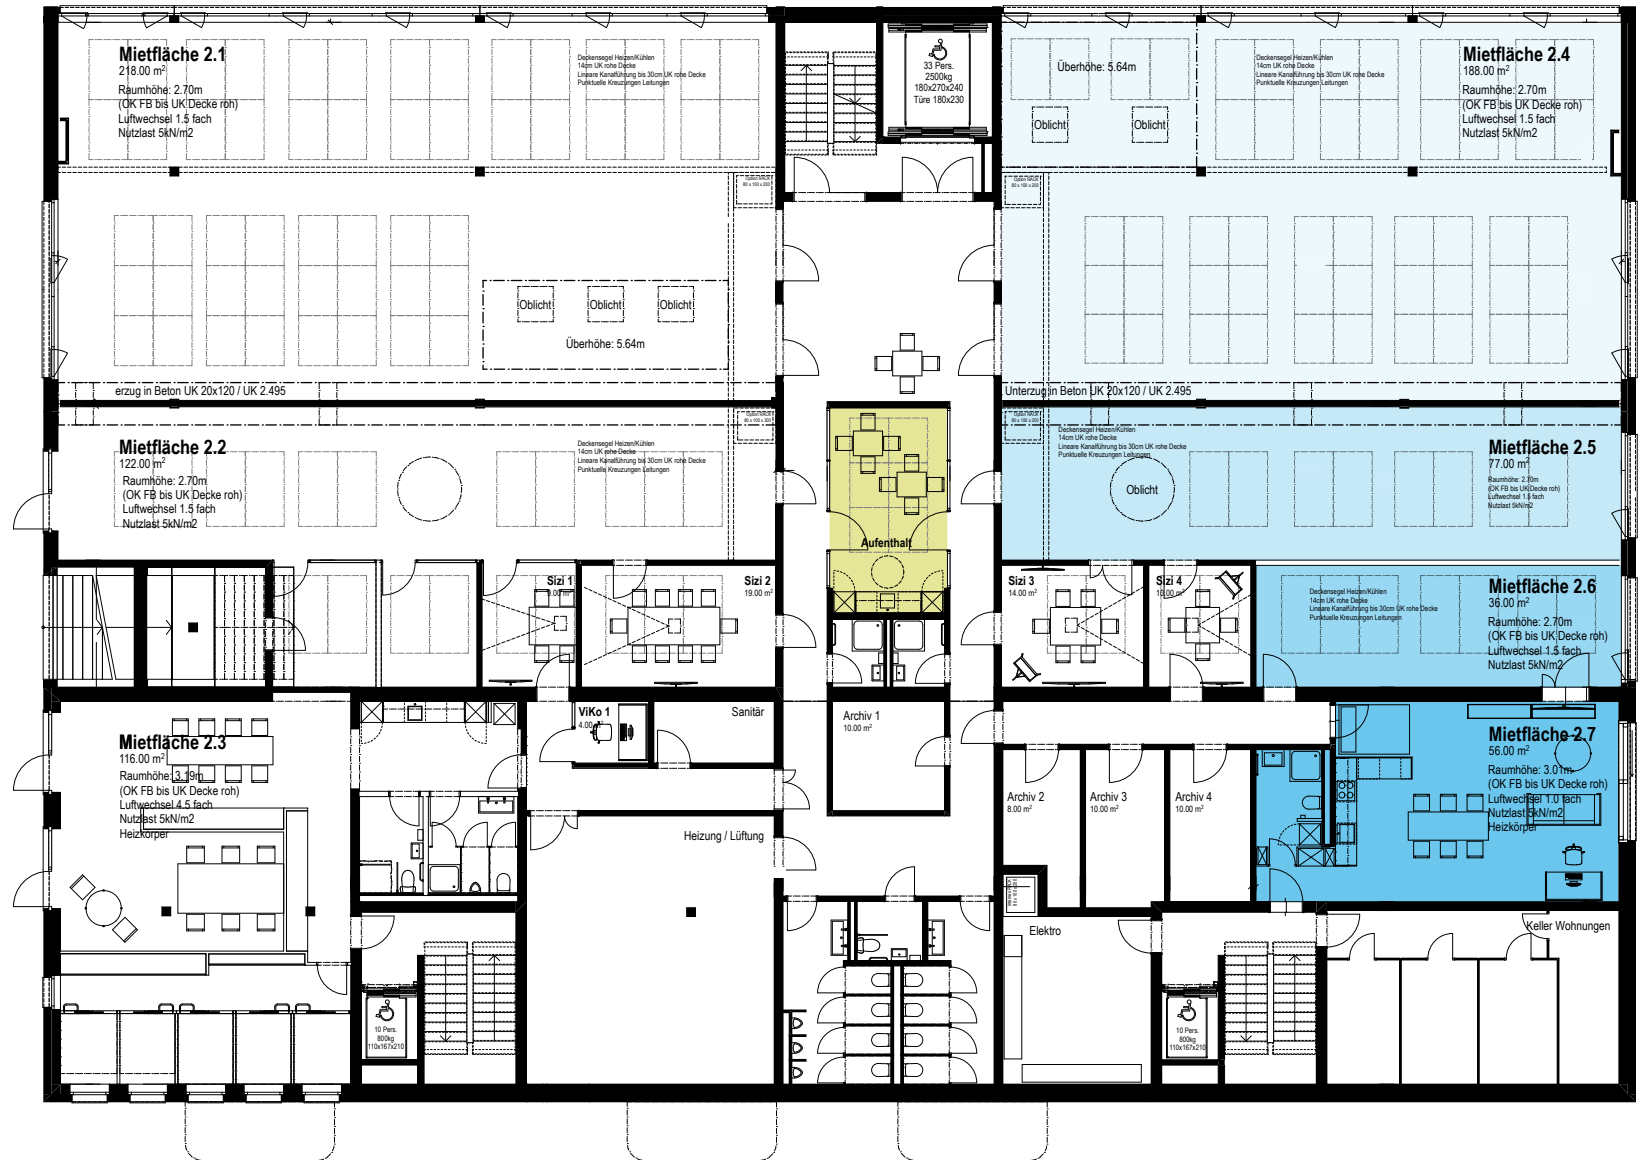

Anderungen und Abweichungen gegenüber den publizierten Angaben bleiben ausdrücklich vorbehalten.